




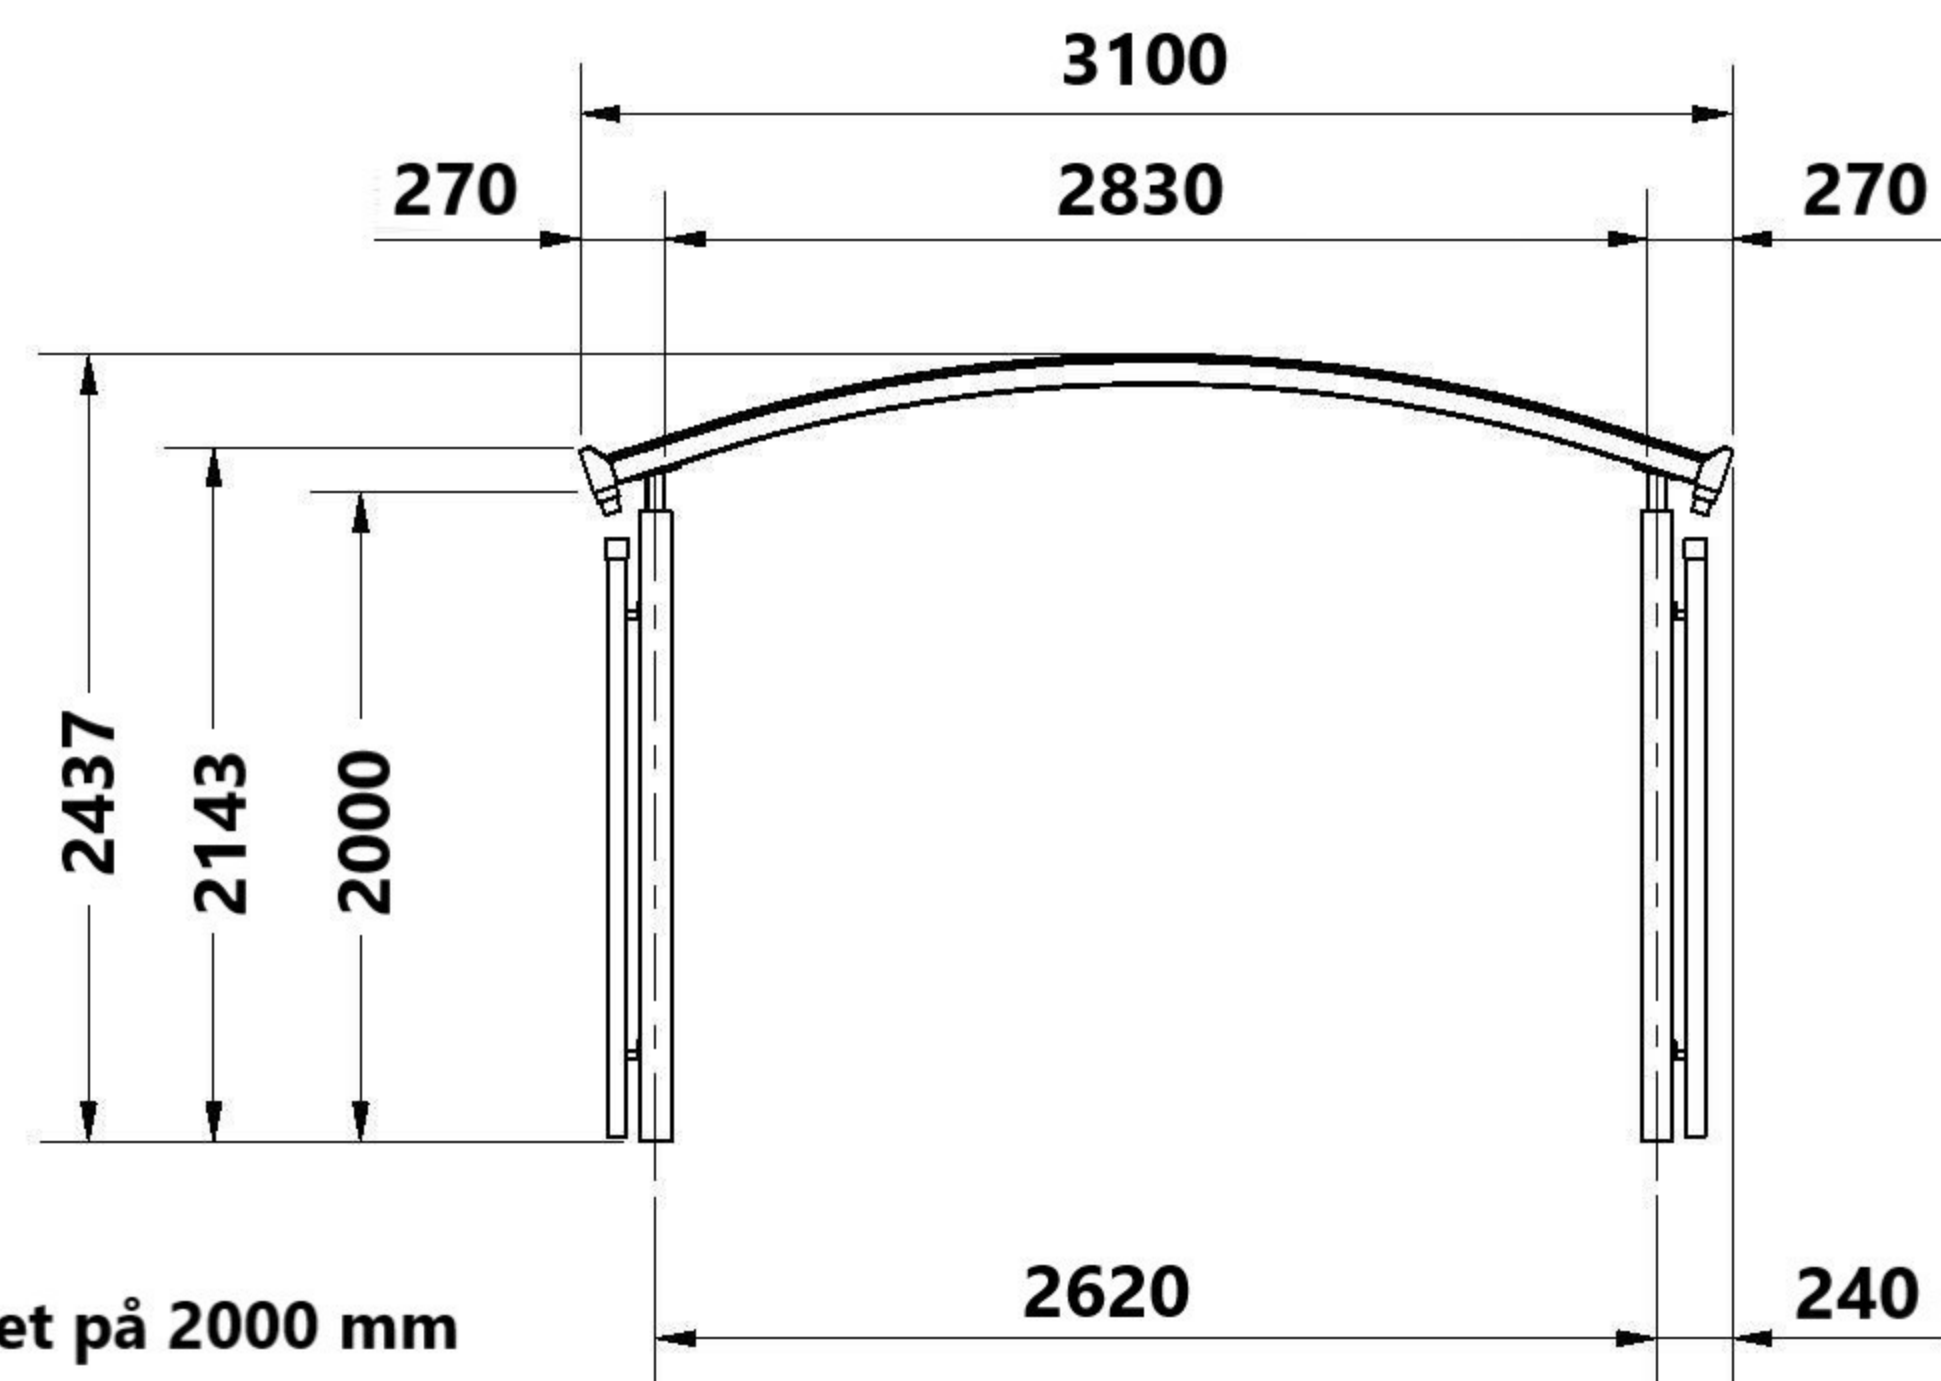

Målet på 2000 mm er frihøjde under rem

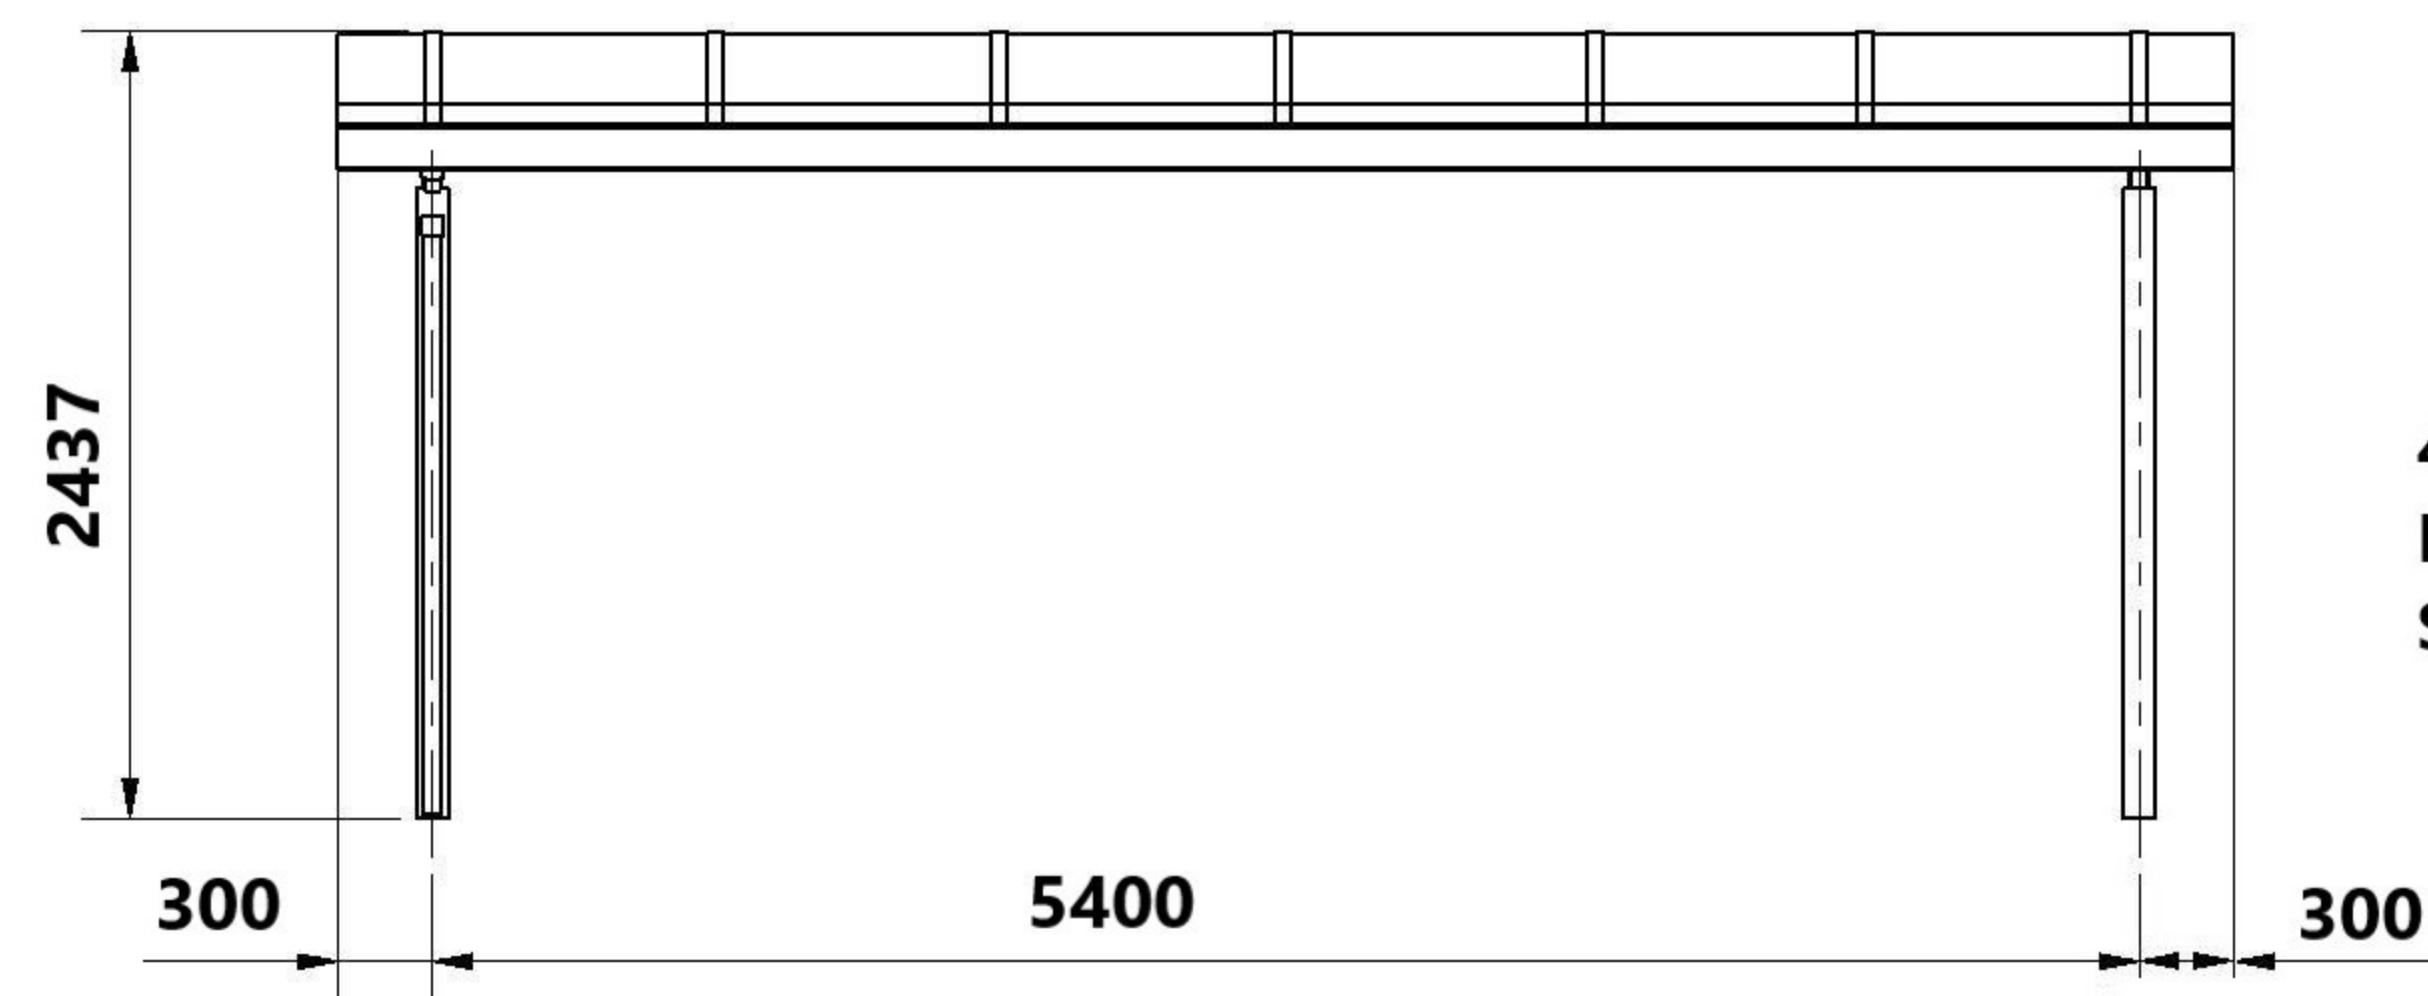

4 stk. stolper
Hulprofil 90x90 mm
Støbes til frostfri dybde

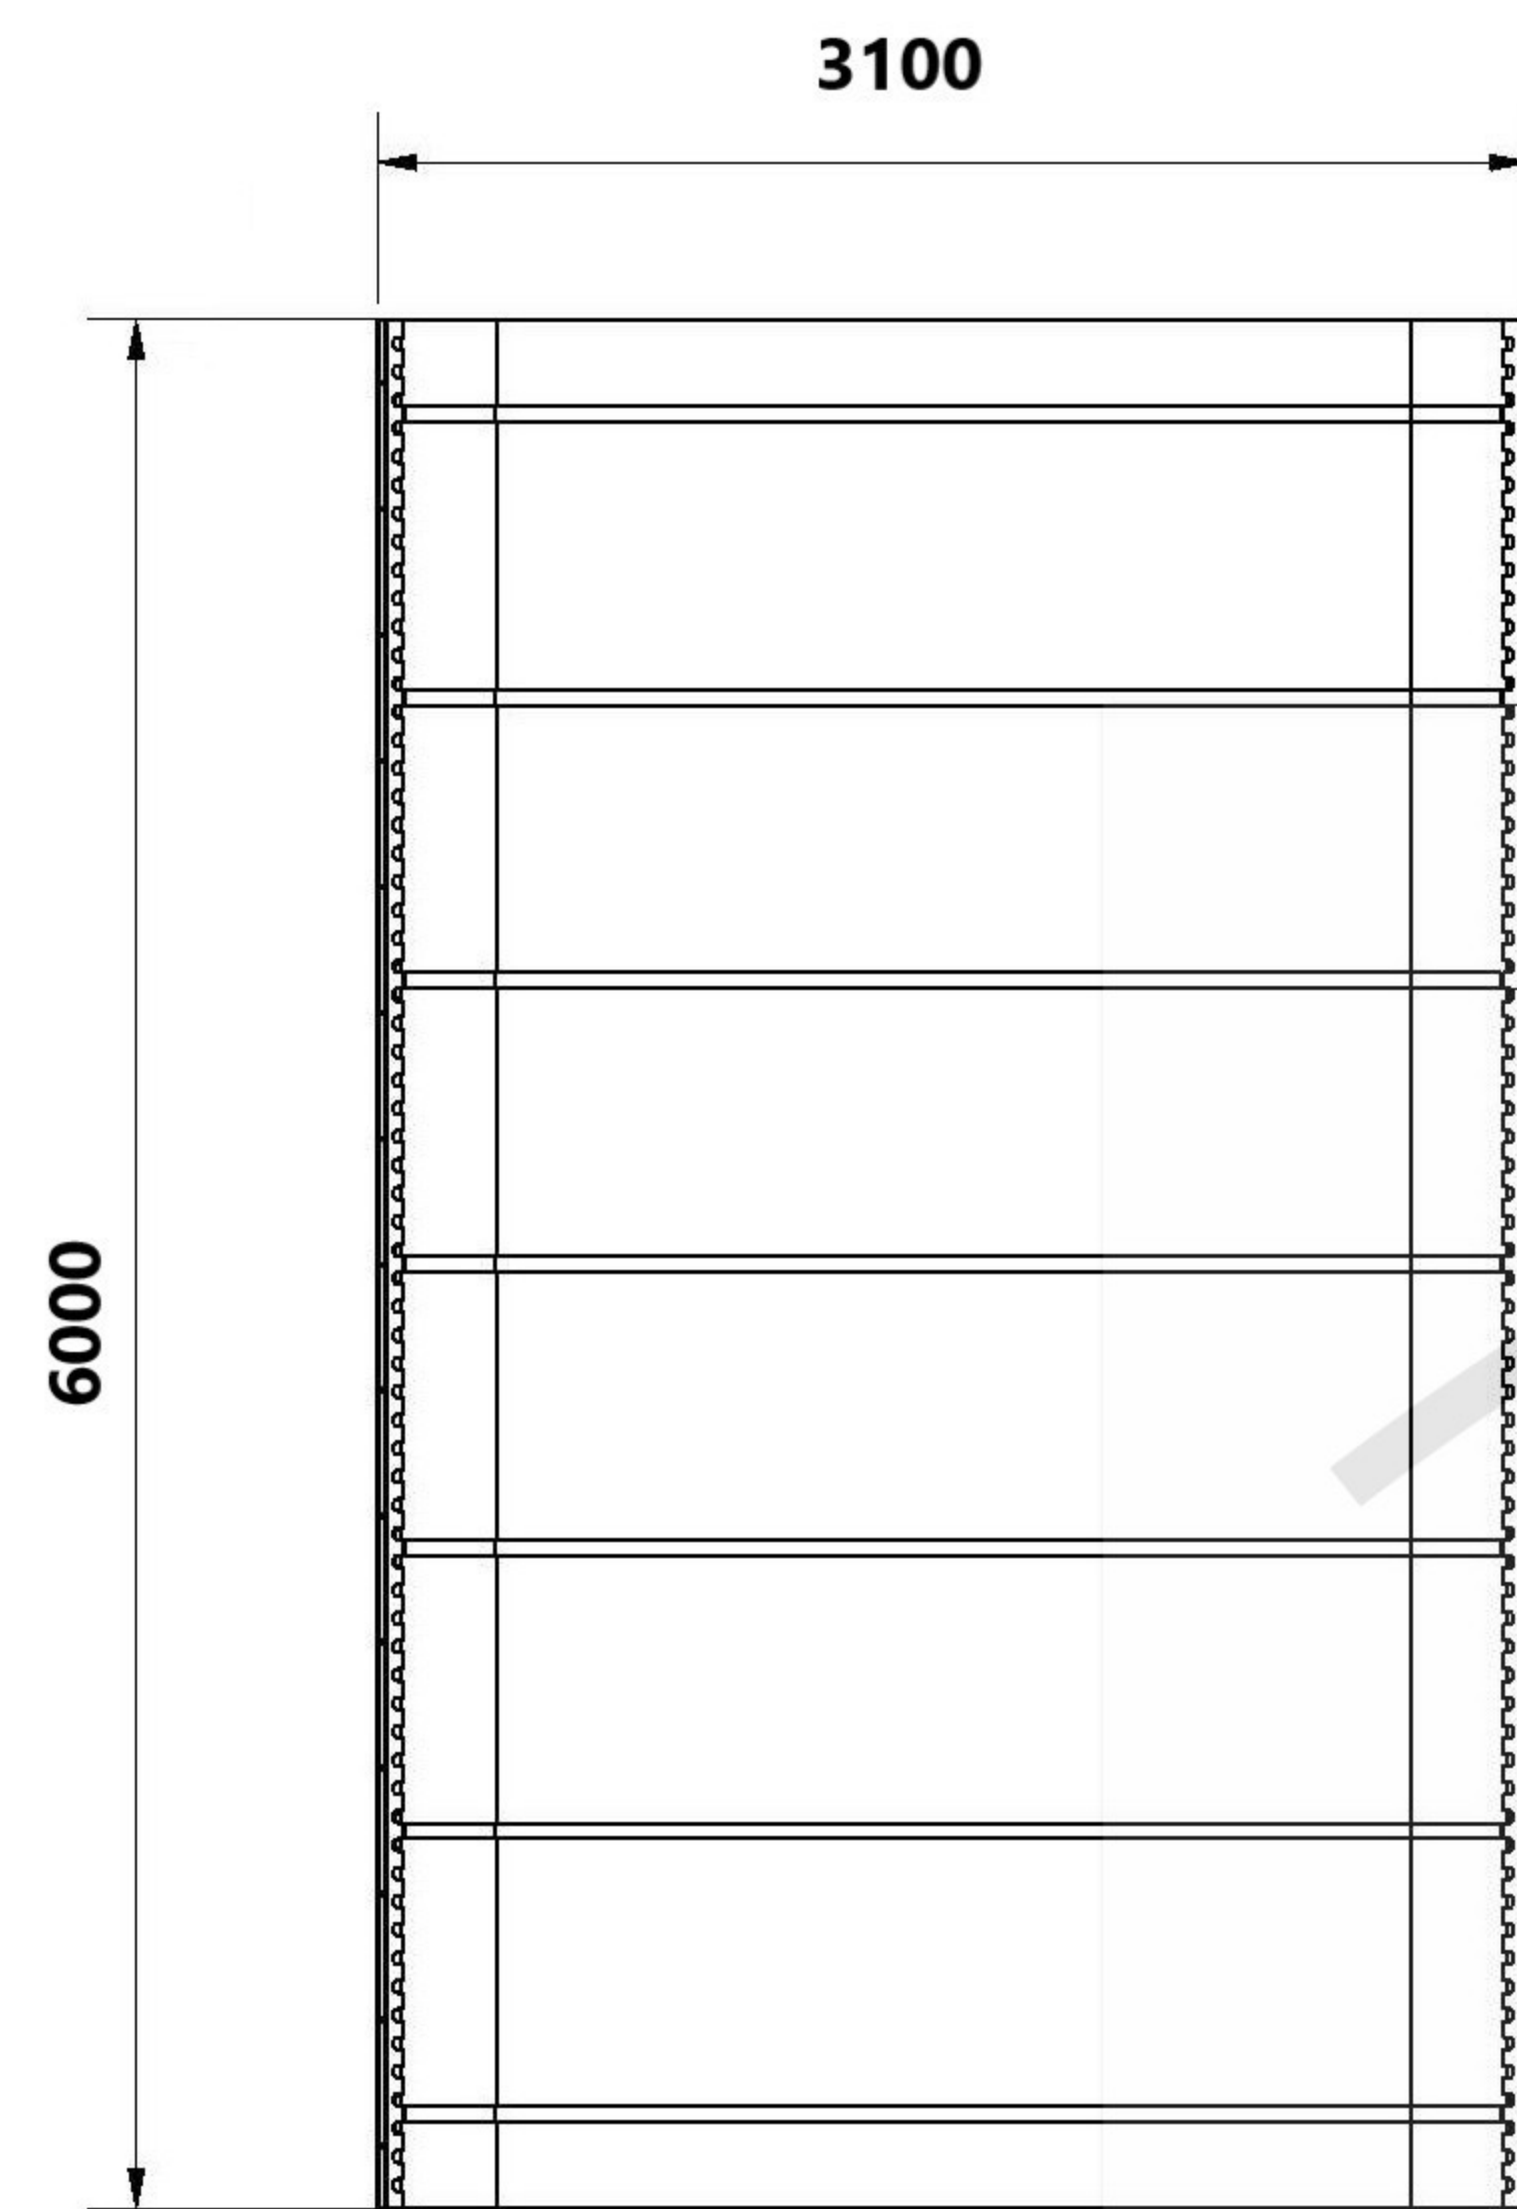

Nedløb



Indkørsel

Opstillet carport som tilbud.
Denne er dog med runde stolper



illustration af stolpe og nedløb



Nedløb

Tagpladerne
10 mm polycarbonat
(Thermoplade)
Farve Opal hvid



ORD NR
Vejledende tegning.
Ikke målfast.

ill. tegning med antal viste spær-beklædning-søjler og afløb kan afvige i forhold til tilbud.

</